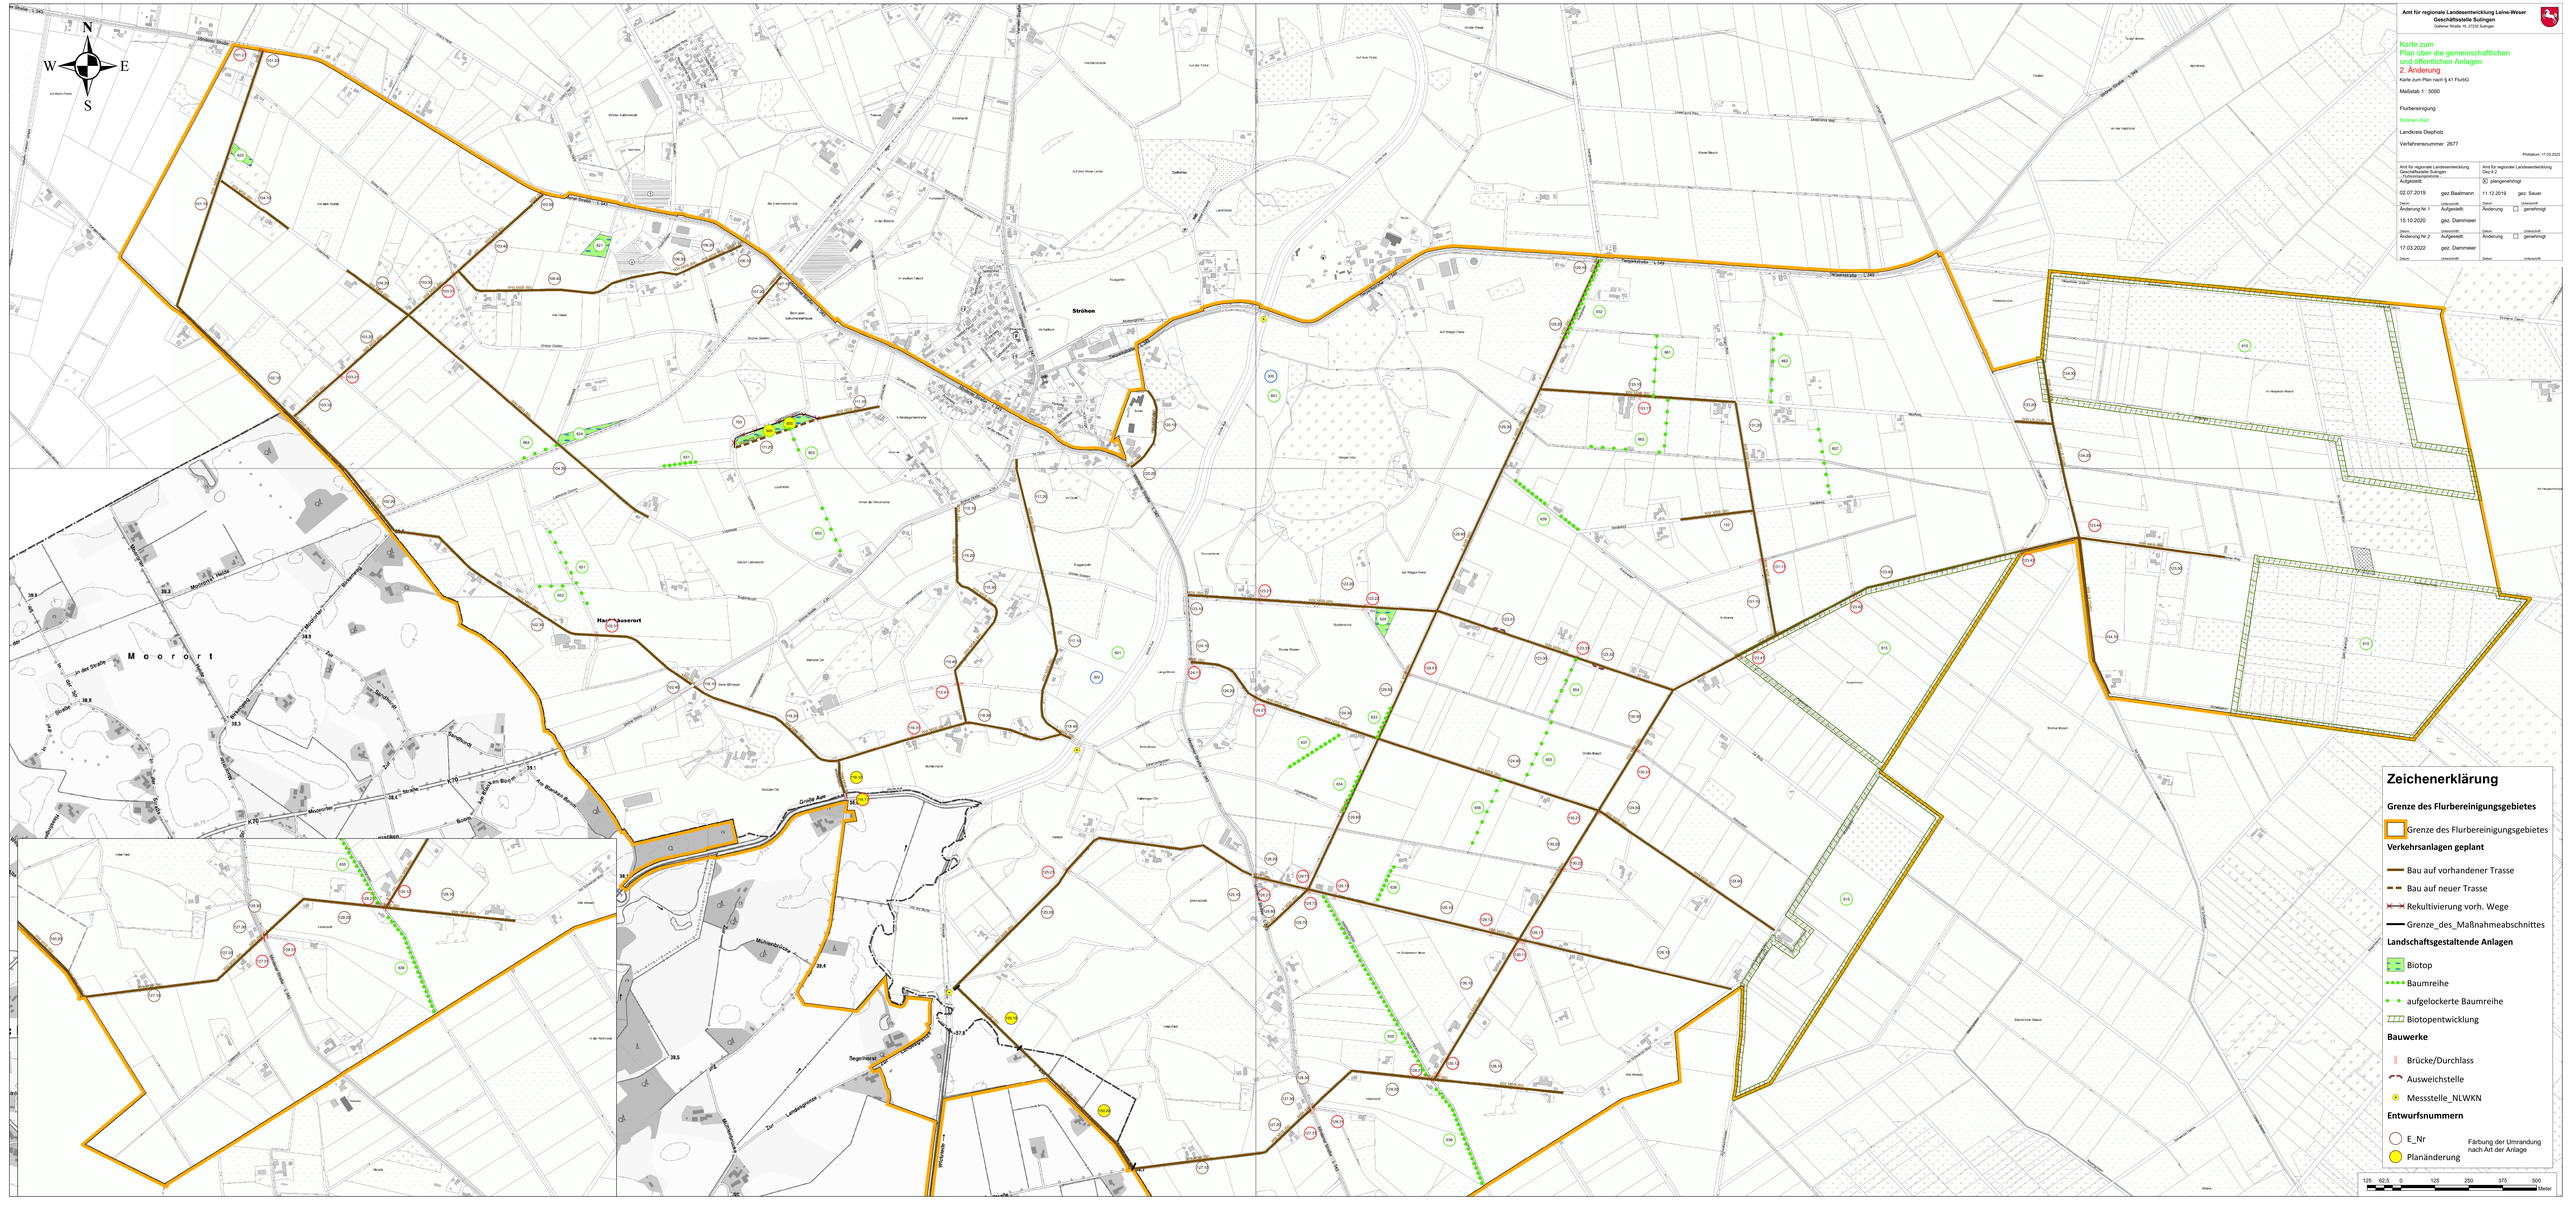

Amt für regionale Landesentwicklung Leine-Weser
Geschäftsstelle Sulingen
Galiner Straße 16, 27232 Sulingen

Karte zum
Plan über die gemeinschaftlichen
und öffentlichen Anlagen
2. Änderung

Karte zum Plan nach § 41 FlurbG

Maßstab 1 : 5000

Flurbereinigung

Strühen-Süd

Landkreis Diepholz

Verfahrensnummer 2677

Plankarten: 17.03.2022

Amt für regionale Landesentwicklung Geschäftsstelle Sulingen Dezernat 3		Amt für regionale Landesentwicklung Dez.3.2	
Aufgestellt:		☒ plangenehmigt	
02.07.2019	gez.Baalmann	11.12.2019	gez. Sauer
Datum	Unterschrift	Datum	Unterschrift
Änderung Nr. 1	Aufgestellt:	Änderung	☐ genehmigt
15.10.2020	gez. Dammeier		
Datum	Unterschrift	Datum	Unterschrift
Änderung Nr. 2	Aufgestellt:	Änderung	☐ genehmigt
17.03.2022	gez. Dammeier		
Datum	Unterschrift	Datum	Unterschrift