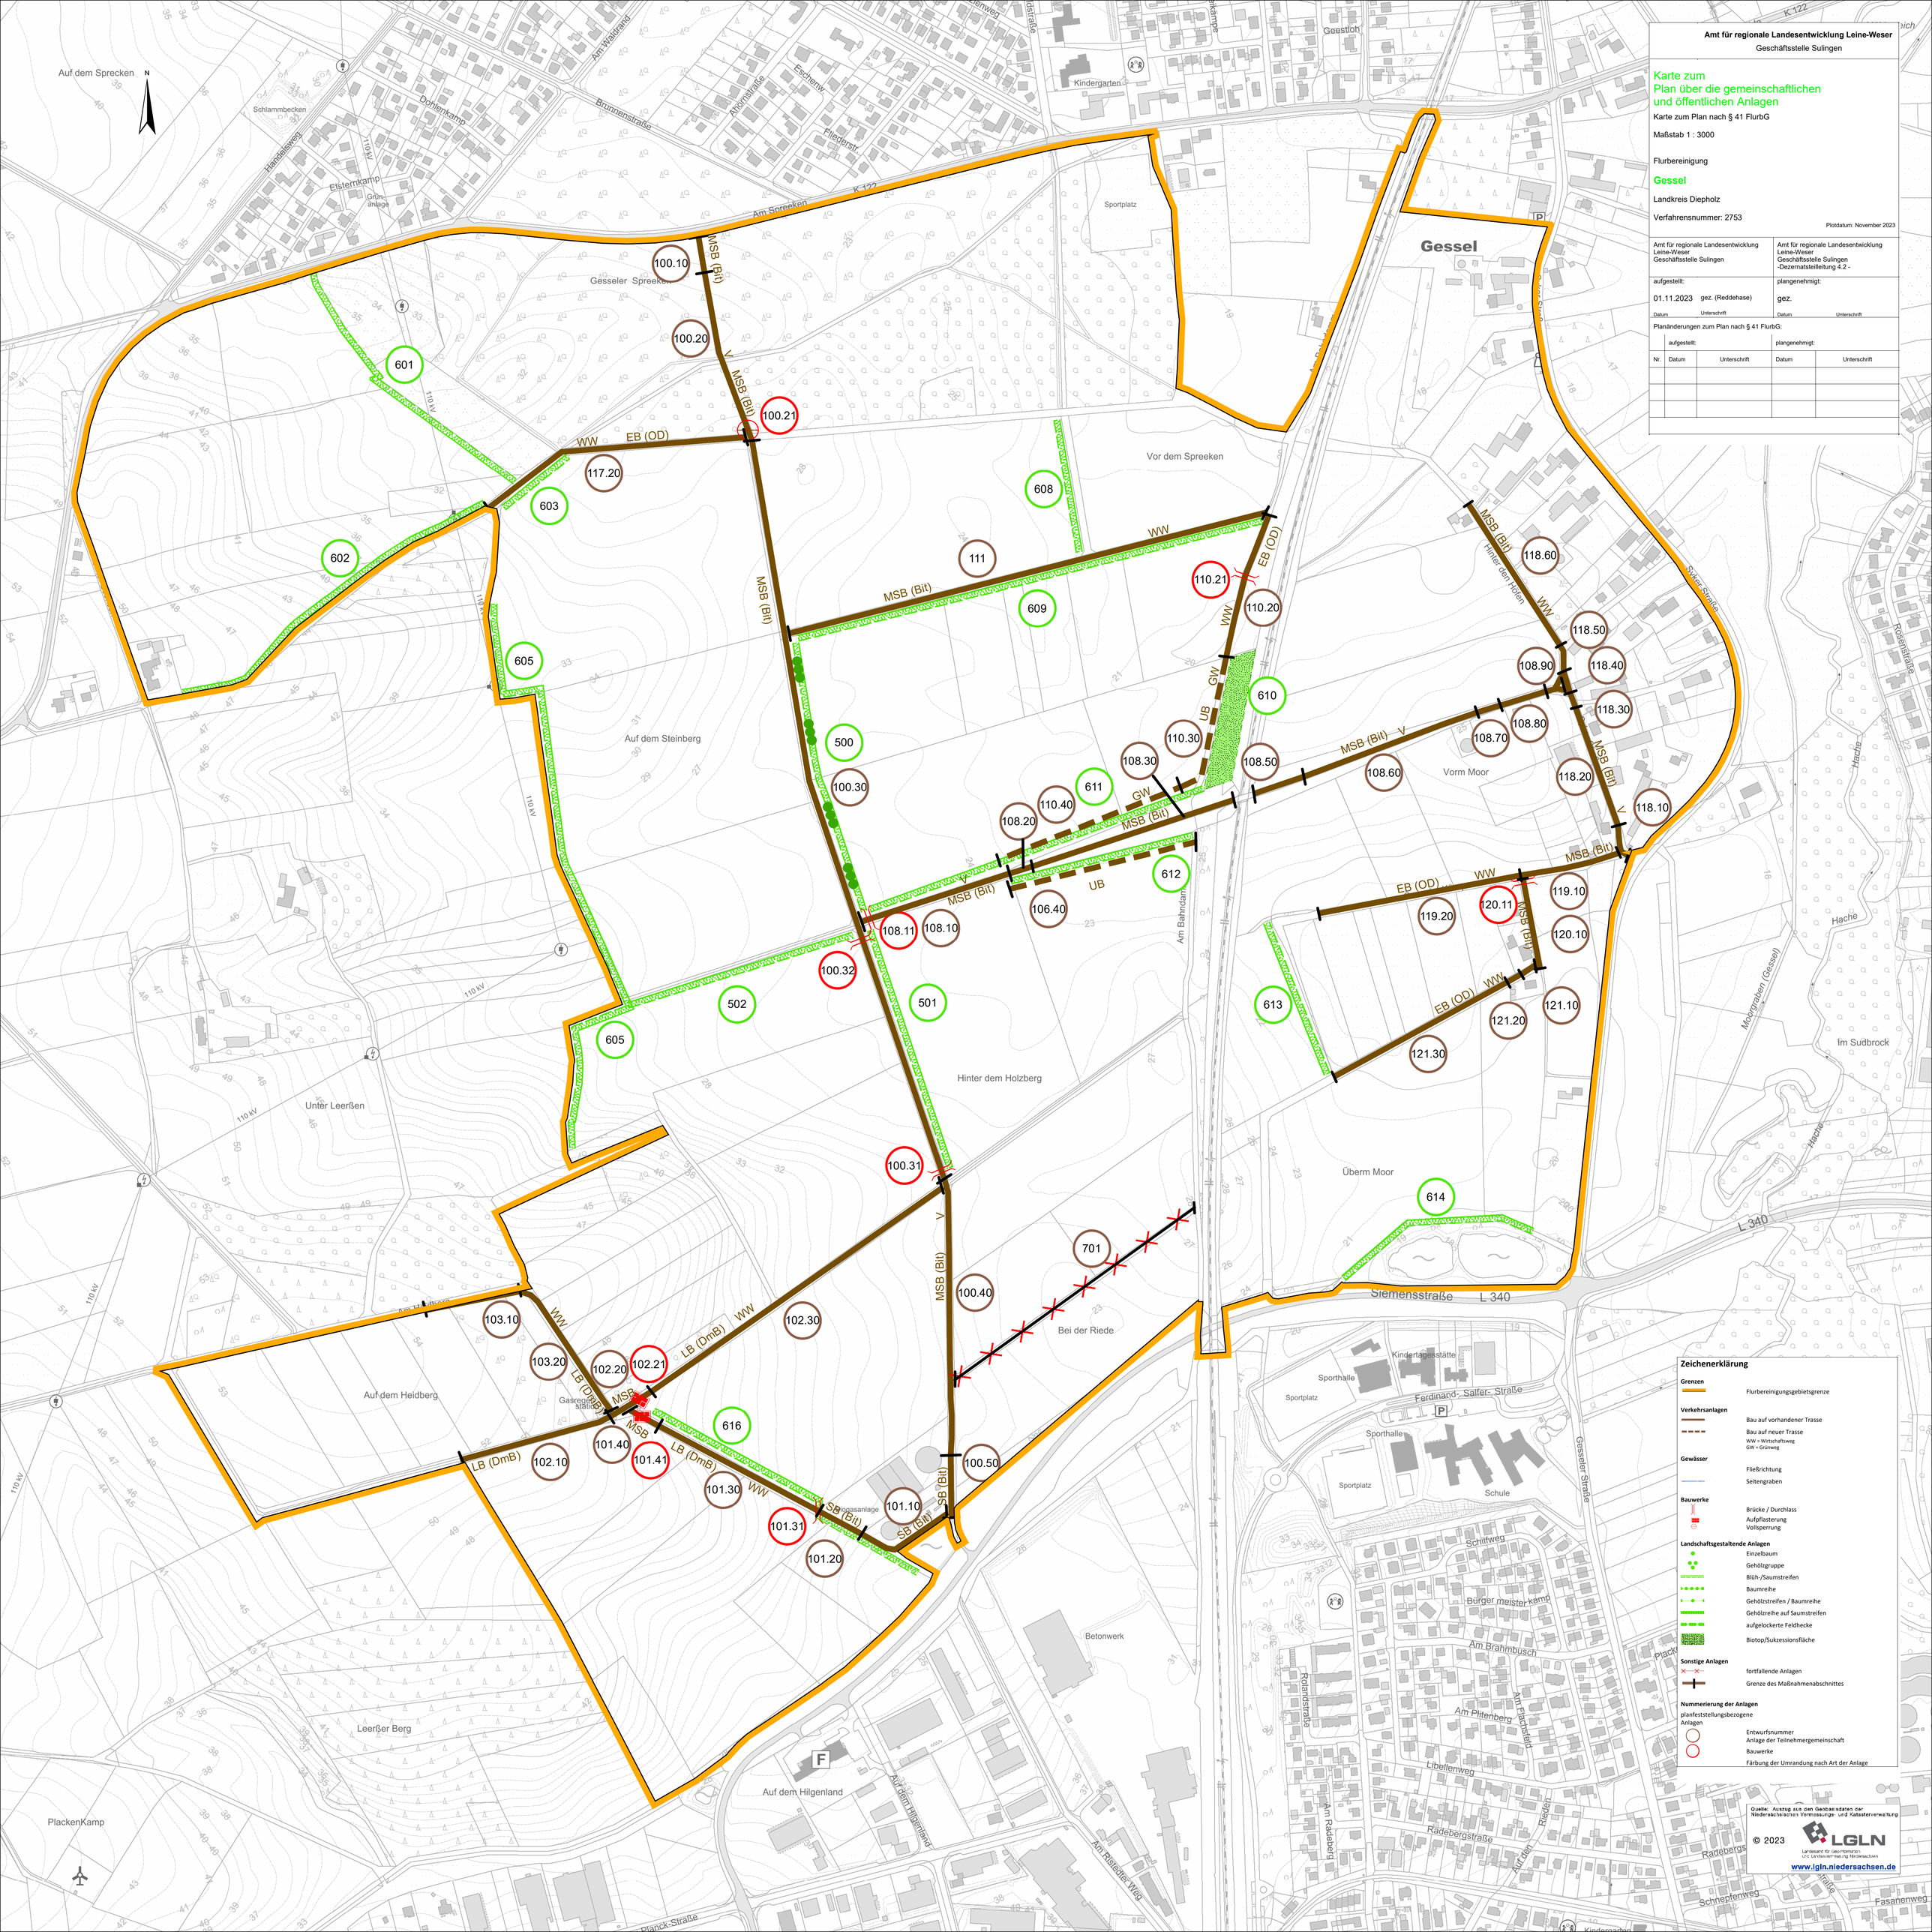

Amt für regionale Landesentwicklung Leine-Weser
Geschäftsstelle Sulingen

Karte zum Plan über die gemeinschaftlichen und öffentlichen Anlagen

Karte zum Plan nach § 41 FlurbG

Maßstab 1 : 3000

Flurbereinigung

Gessel

Landkreis Diepholz

Verfahrensnummer: 2753

Plotdatum: November 2023

Amt für regionale Landesentwicklung Leine-Weser Geschäftsstelle Sulingen	Amt für regionale Landesentwicklung Leine-Weser Geschäftsstelle Sulingen -Dezernatsteilleitung 4.2 -
aufgestellt: 01.11.2023 gez. (Reddehase)	plangenehmigt: gez.
Datum Unterschrift	Datum Unterschrift

Planänderungen zum Plan nach § 41 FlurbG:

	aufgestellt:		plangenehmigt:	
Nr.	Datum	Unterschrift	Datum	Unterschrift