


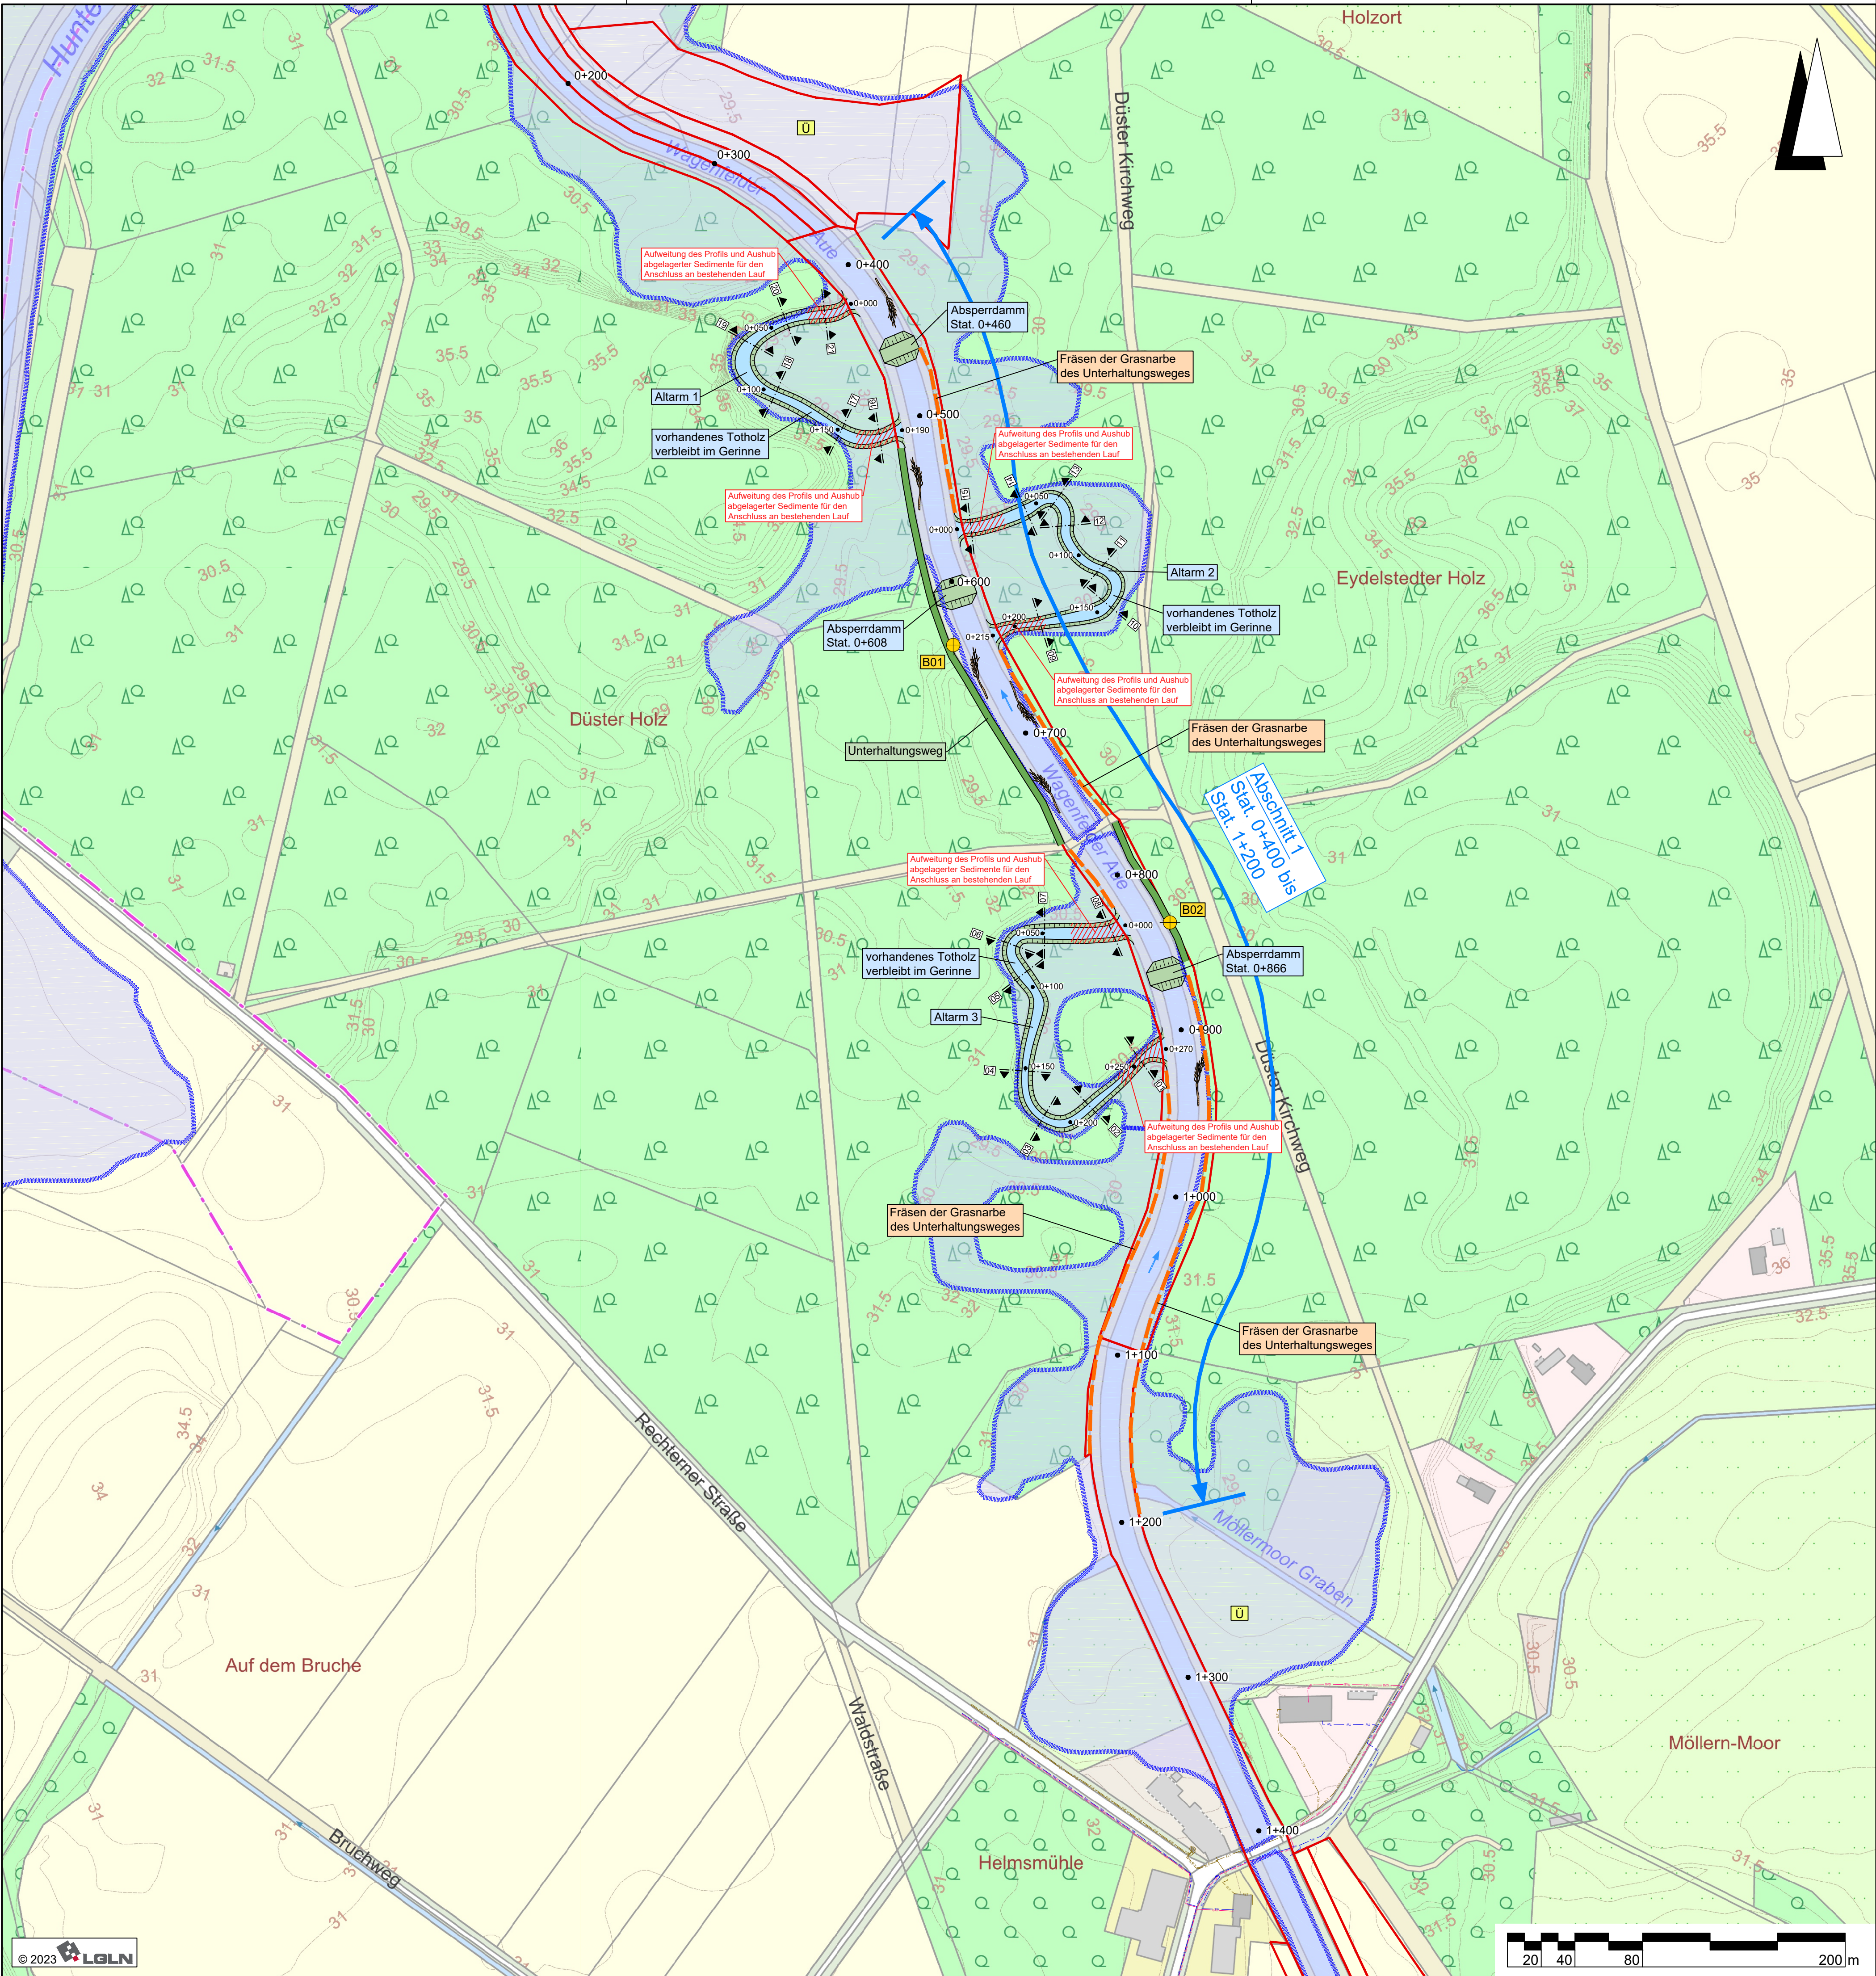

Legende

- Überschwemmungsgebiet
- verfügbare Flächen
- Unterhaltungsweg
- Grasnarbe fräsen
- Gewässerstationierung
- geplante Bohrpunkte
- Totholz
- vorhandene Trinkwasserleitung
- vorhandene Gasleitung
- vorhandene Stromleitung

Quelle:
Stadtwerke Hunte
Stand vom 16.03.2023

Lagebezug: ETRS89 UTM 32N (6-stellig)			
5.			
4.			
3.			
2.			
1.			
Nr.	Art der Änderung	Datum	Zeichen

Entwurfsbearbeitung: IPW INGENIEURPLANUNG GmbH & Co. KG Marie-Curie-Str. 4a • 49134 Wallenhorst Tel. 05407/8850-0 • Fax 05407/8850-98 Wallenhorst, 03.03.2025		Datum	Zeichen
		bearbeitet 03.2025	Bv
		gezeichnet 03.2025	Rs
		geprüft 03.2025	Bv

Plat: \\192.27.1.206\\Daten\\VTG-SUL\\223049\\PLAENE\\WA\\ENTWURFSPLANUNG\\U3_wa-jp01-abschnitt1.dwg\\jp

**Verband der
Teilnehmergemeinschaften Sulingen**

**Fließgewässerentwicklung Wagenfelder Aue
Entwurfsplanung**

Lageplan	Maßstab 1: 2.000	Unterlage : Blatt Nr. :	3 1/1
Aufgestellt:	Genehmigt:		

Platdatum: 2025-03-03

Speicherdatum: 2025-03-03