


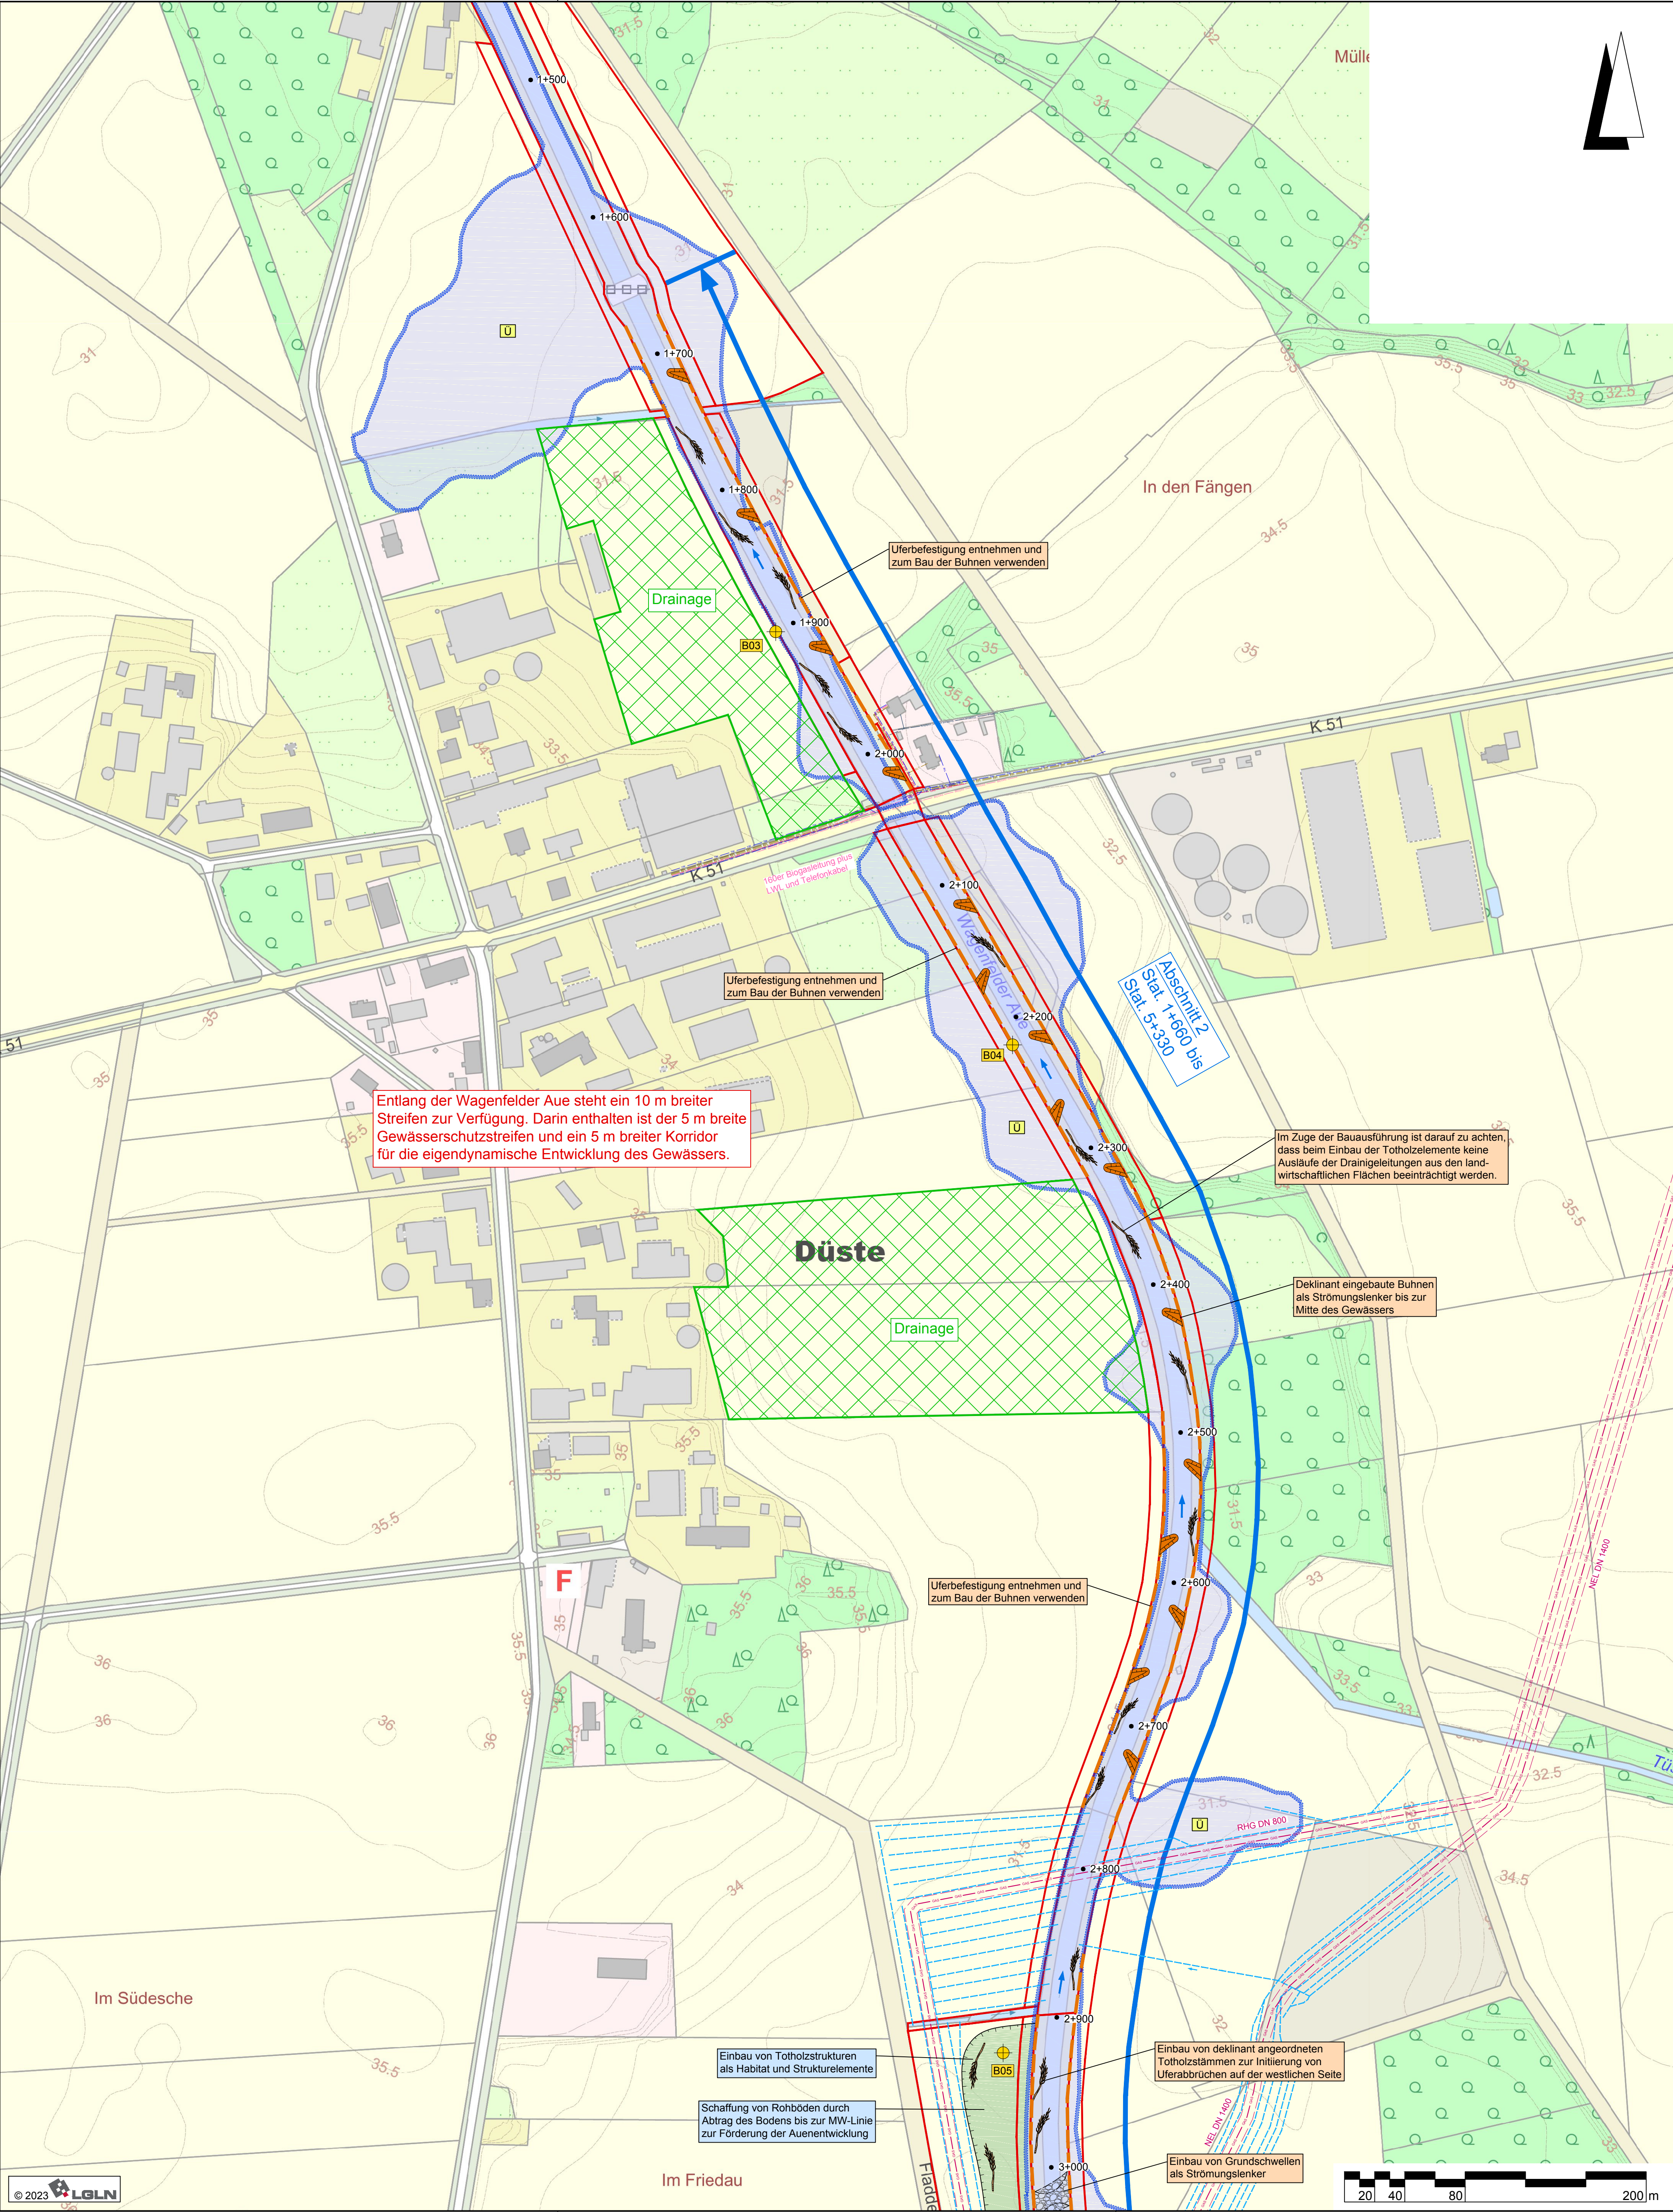

Ü

Bereich Drainageleitungen

verfügbare Flächen

Uferbefestigung entnehmen

Buhnen

0+000

Gewässerstationierung

B01

geplante Bohrpunkte

Totholz / Wurzelballen

vorhandene Drainageleitungen (GASCADE vom 23.03.2023)

vorhandene Erdgasleitung mit Schutzstreifen (GASCADE vom 23.03.2023)

vorhandene Biogasleitung (Meyer Abeling Biogas vom 29.03.2023)

vorhandene Gasleitung

vorhandene Stromleitung

vorhandene Fernmeldung

vorhandene Trinkwasserleitung

vorhandene Telekommunikation (Vodafone vom 16.03.2023)

Quelle:
Stadtwerke Hunteal
Stand vom 16.03.2023

Lagebezug: ETRS89 UTM 32N (6-stellig)			
5.			
4.			
3.			
2.			
1.			
Nr.	Art der Änderung	Datum	Zeichen
Entwurfsbearbeitung:	IPW INGENIEURPLANUNG gmbh & co. KG Marie-Curie-Str. 4a • 49134 Wallenhorst Tel. 05407/8880-0 • Fax 05407/8880-88	Datum	Zeichen
	bearbeitet	05.2025	Bv
	gezeichnet	05.2025	Rs
	geprüft	05.2025	Bv
	freigegeben	05.2025	Bv
Wallenhorst,			
Pfad: H:\VTG-SUL1223049\PLAENE\WIAUSFÜHRUNGSPLAN\GUIS_wia_lp01-abschnitt2.dwg(B11)			

Verband der
Teilnehmergemeinschaften Sulingen

Fließgewässerentwicklung Wagenfelder Aue
Ausführungsplanung

Lageplan	Maßstab 1:2.000	Unterlage : Blatt Nr. :	3 1/1
Aufgestellt:	Genehmigt:		

© 2023 LGLN

Photodatum: 2025-05-27

Speicherdatum: 2025-05-27