


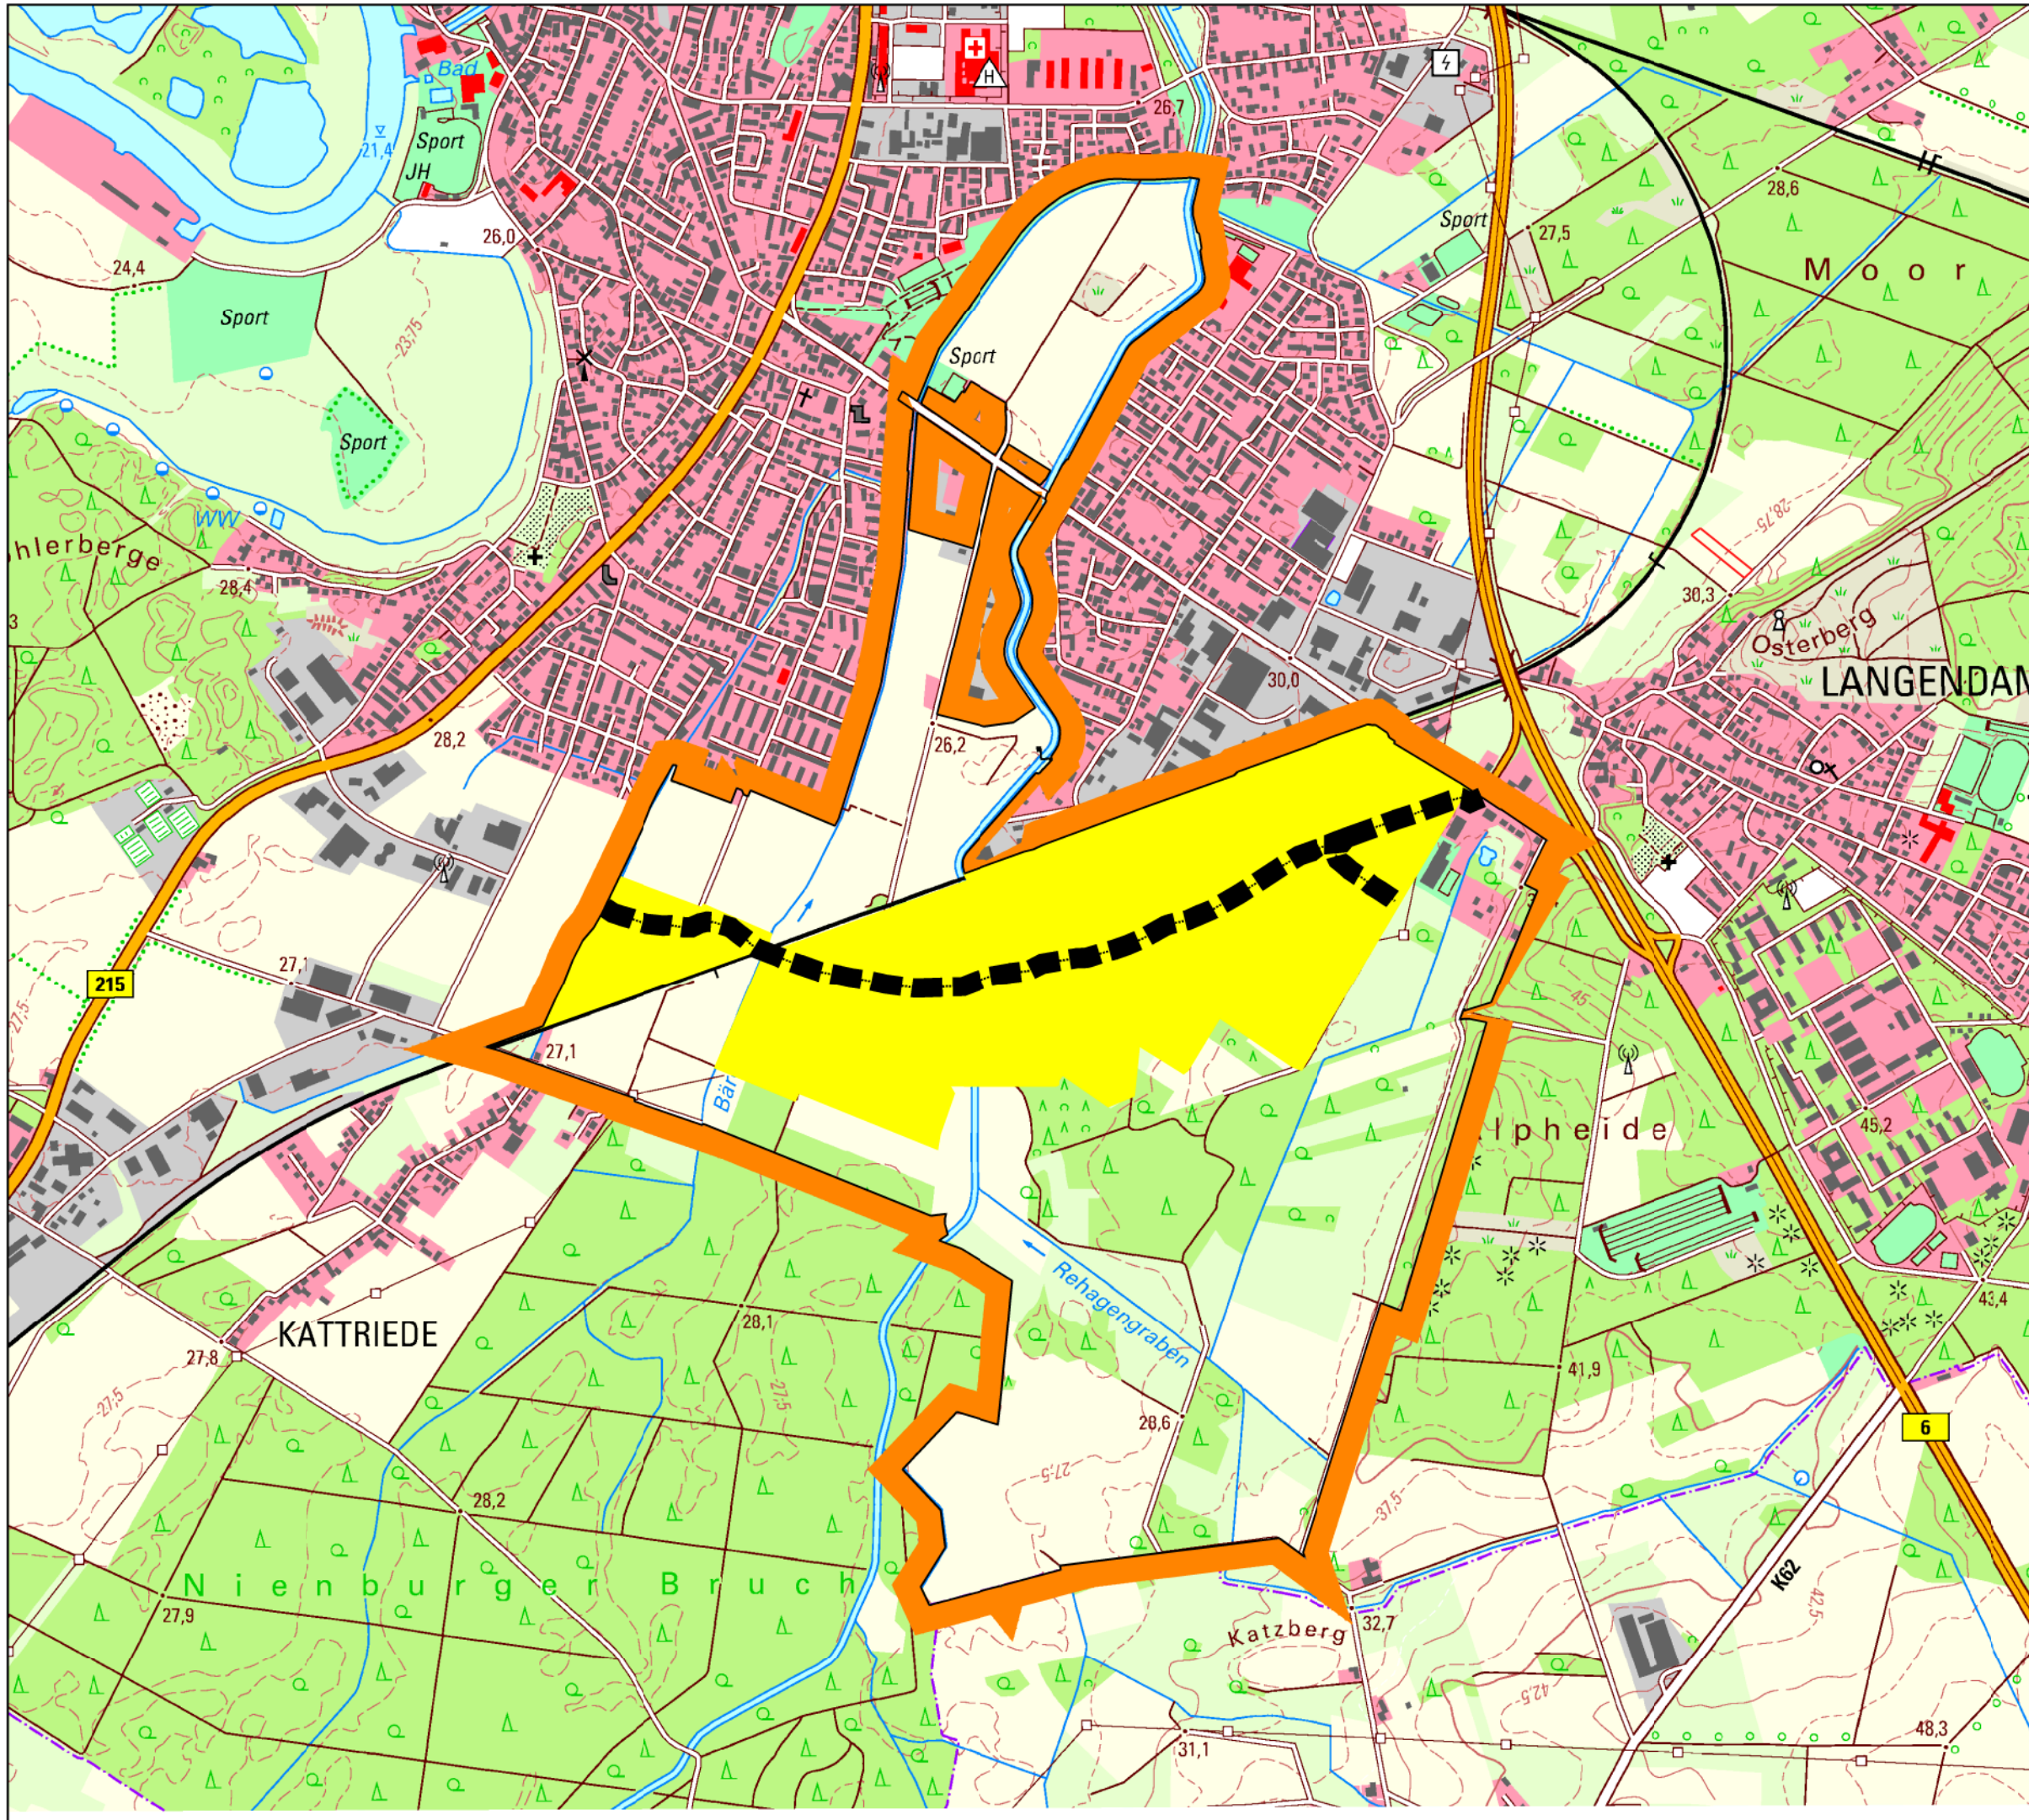

Verfahrenskarte

Maßstab 1: 15000

Nienburg-Süd

Landkreis Nienburg
Verf-Nr. 2473

Träger des Vorhabens:

Stadt Nienburg
Teilnehmergemeinschaft der Flurbereinigung
Nienburg-Süd

Amt für regionale Landes-
entwicklung Leine-Weser
Geschäftsstelle Sulingen

Zeichenerklärung

- Flurbereinigungsgebietsgrenze
- Einwirkungsbereich
- Trasse geplant
- Landesgrenze
- Kreisgrenze
- Gemeindegrenze
- Gemarkungsgrenze

Quelle: Auszug aus den Geobasisdaten der
Niedersächsischen Vermessungs- und Katasterverwaltung

© 2015



Plotdatum: 09.02.2015

www.lgln.niedersachsen.de